

空間の概念

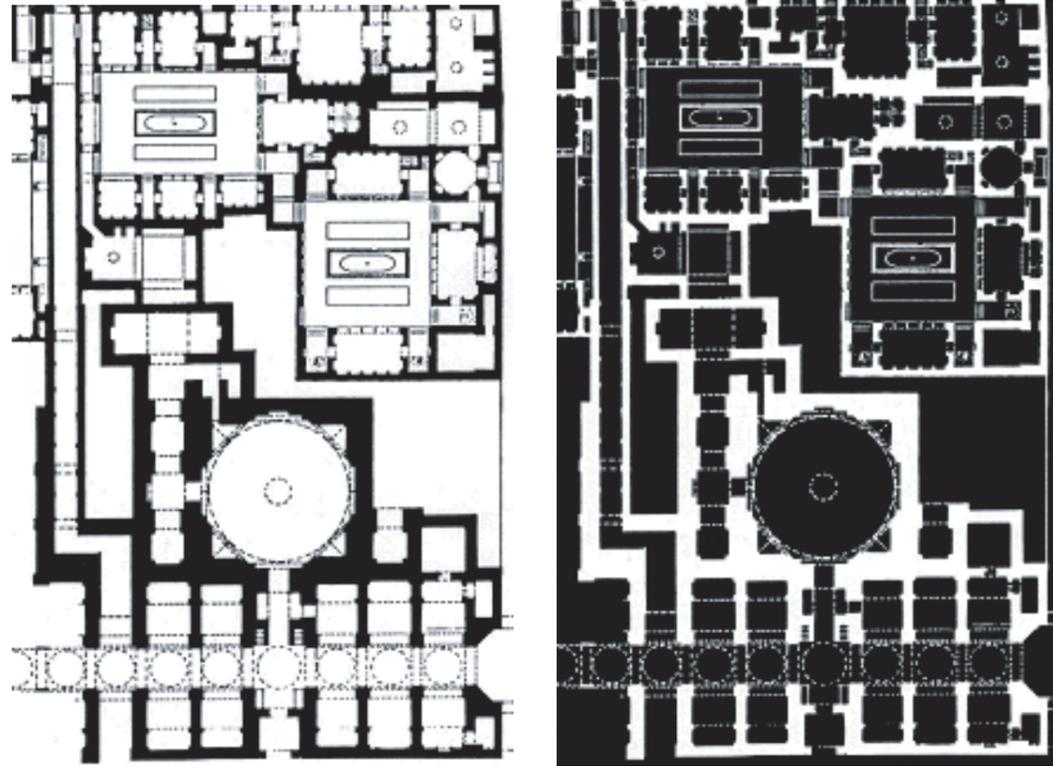


図5-1 建築図面の「図と地」の反転（イラン・ヤズドの旧市街地）

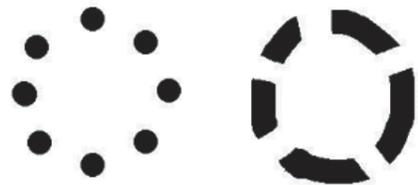


図5-2 内側と外側の領域の分離



図5-3 主観的輪郭線



図5-4 ホテルのアトリウムに吊るされた天蓋（アメリカ・アトランタ）



ストーンヘンジ（イギリス）

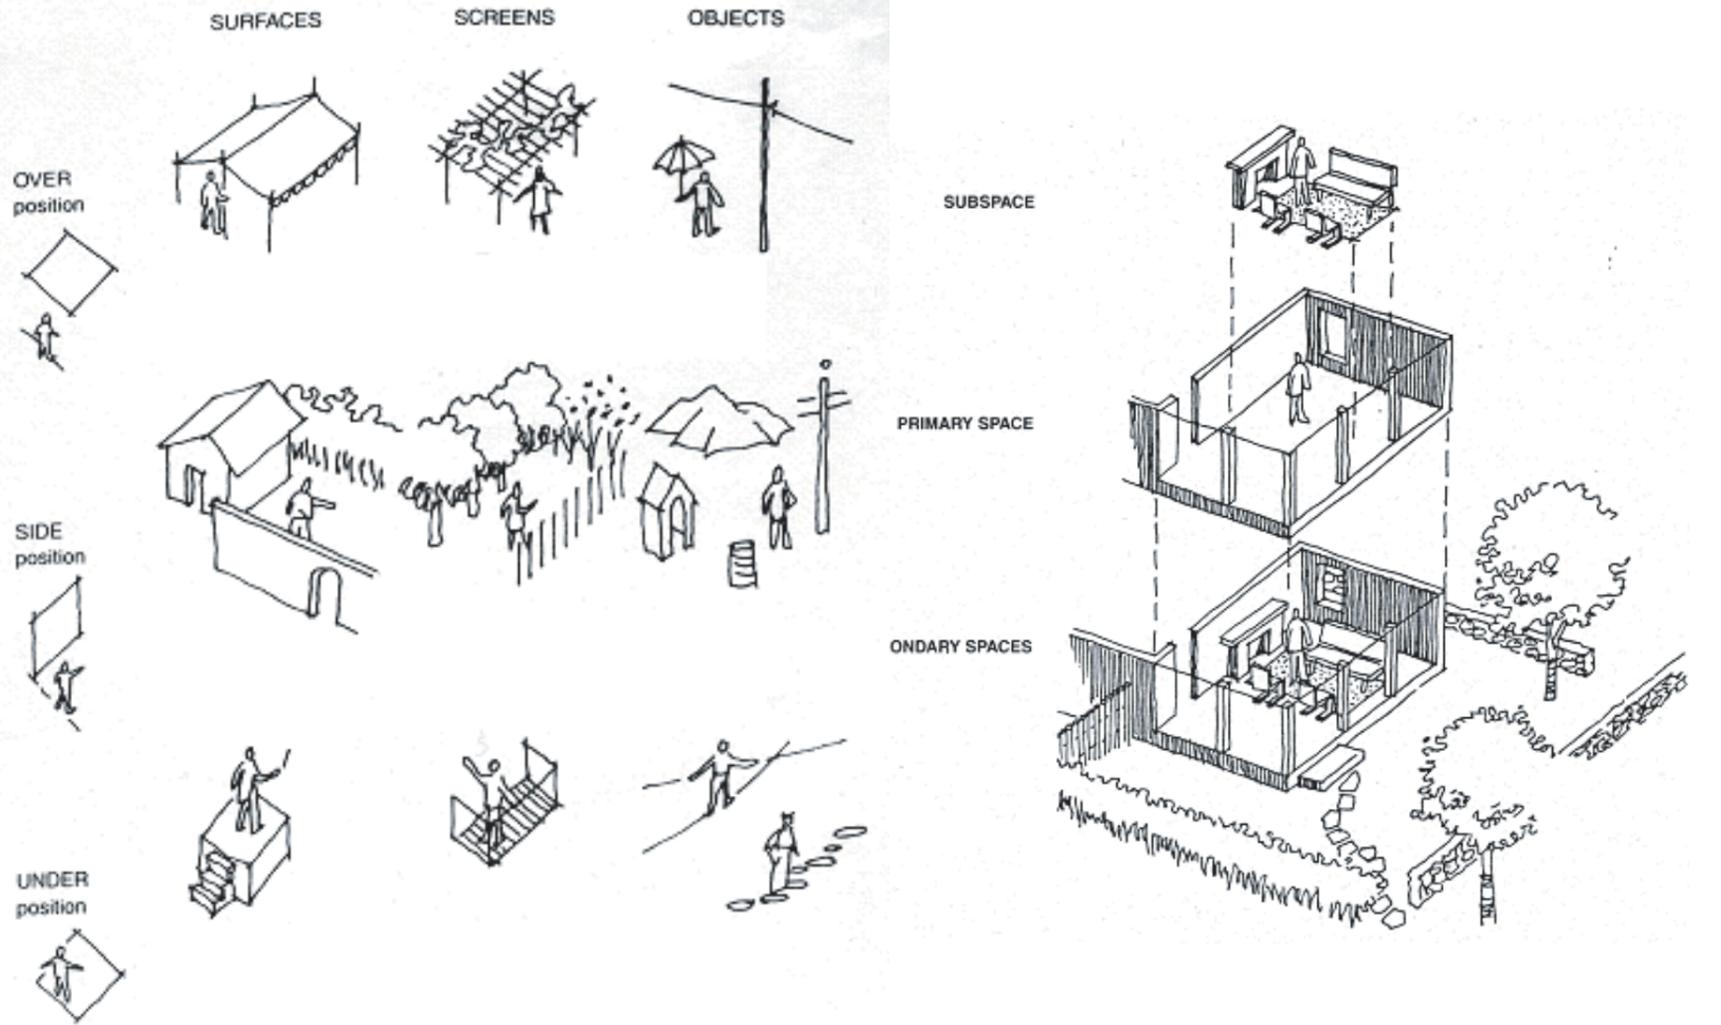


図5-5 空間知覚のきっかけとなる環境要素（P.シールより）

図5-8 入れ子の階層構造をもつ空間（P.シールより）

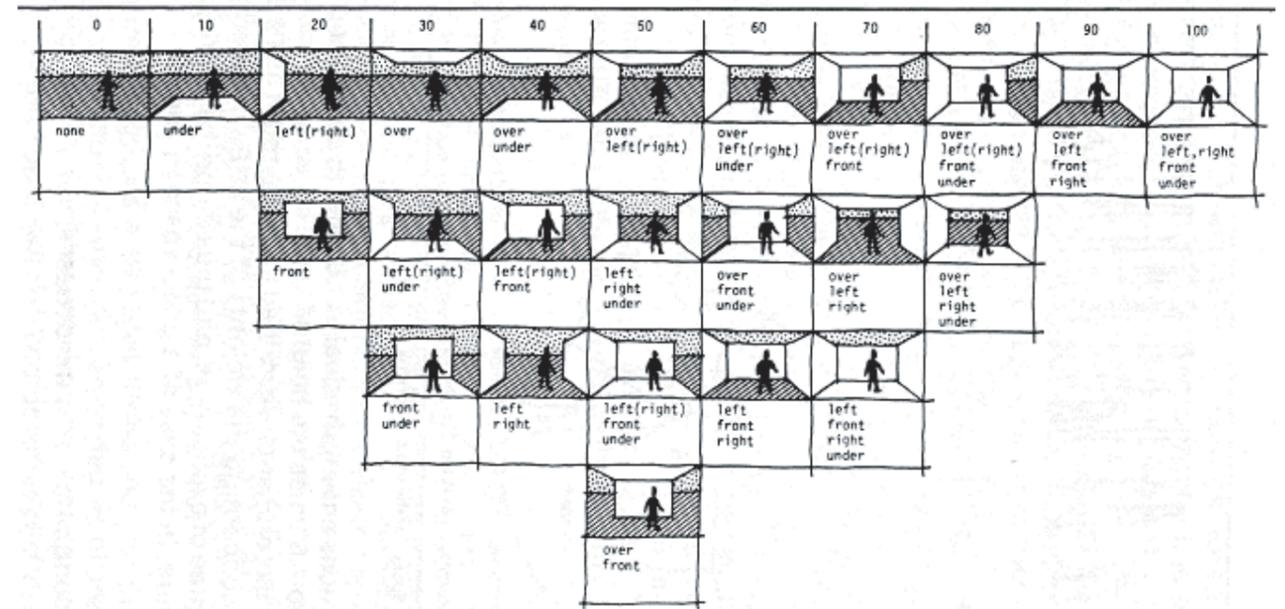


図5-6 床・壁・天井の構成による空間の限定度の違い（P.シールより）

左端の囲む要素がまったくない状態"0"から右端の全て囲まれた状態の"100"まで、限定度の異なる部位の組み合わせによって空間の限定度が決められる。